


洋上風力発電設備取扱ヤード計画地平面図 S=1:4000



積出岸壁 標準断面図 S=1/100 (タワー載荷部 擬似重力式)

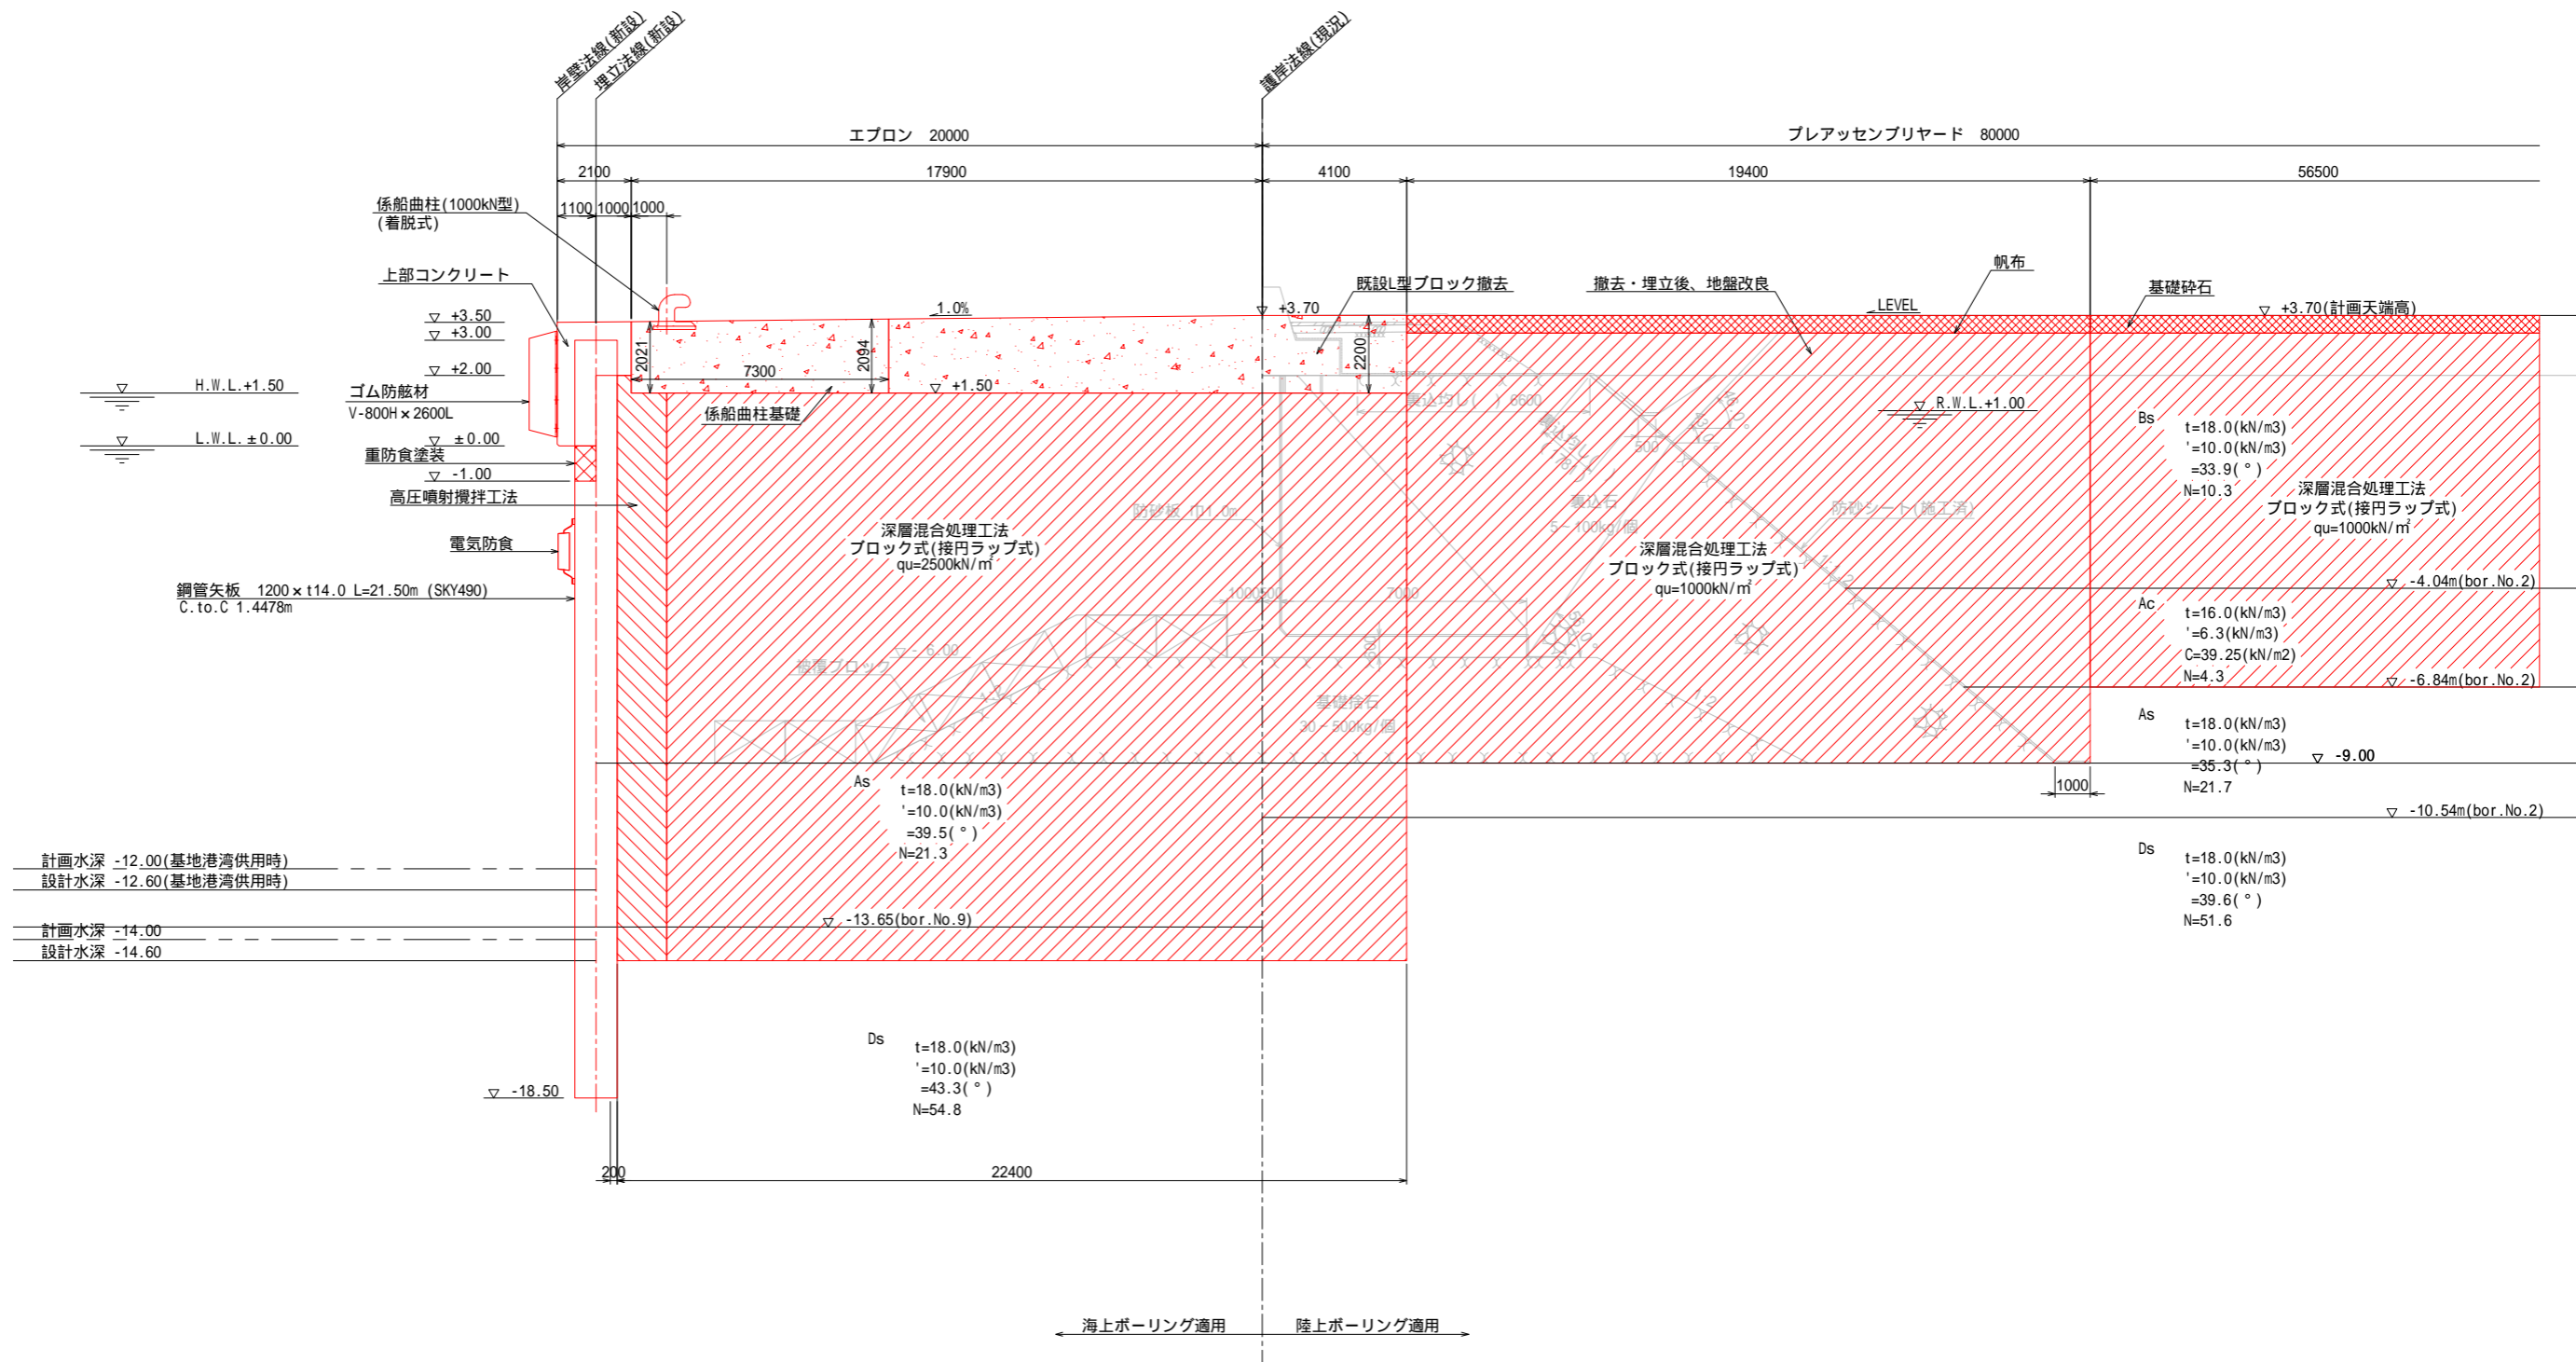

積出岸壁 標準断面図 S=1/100 (タワー非載荷部 控え矢板式)

